


# PROFIL PODŁUŻNY DRENAŻU

Skala 1:200/500

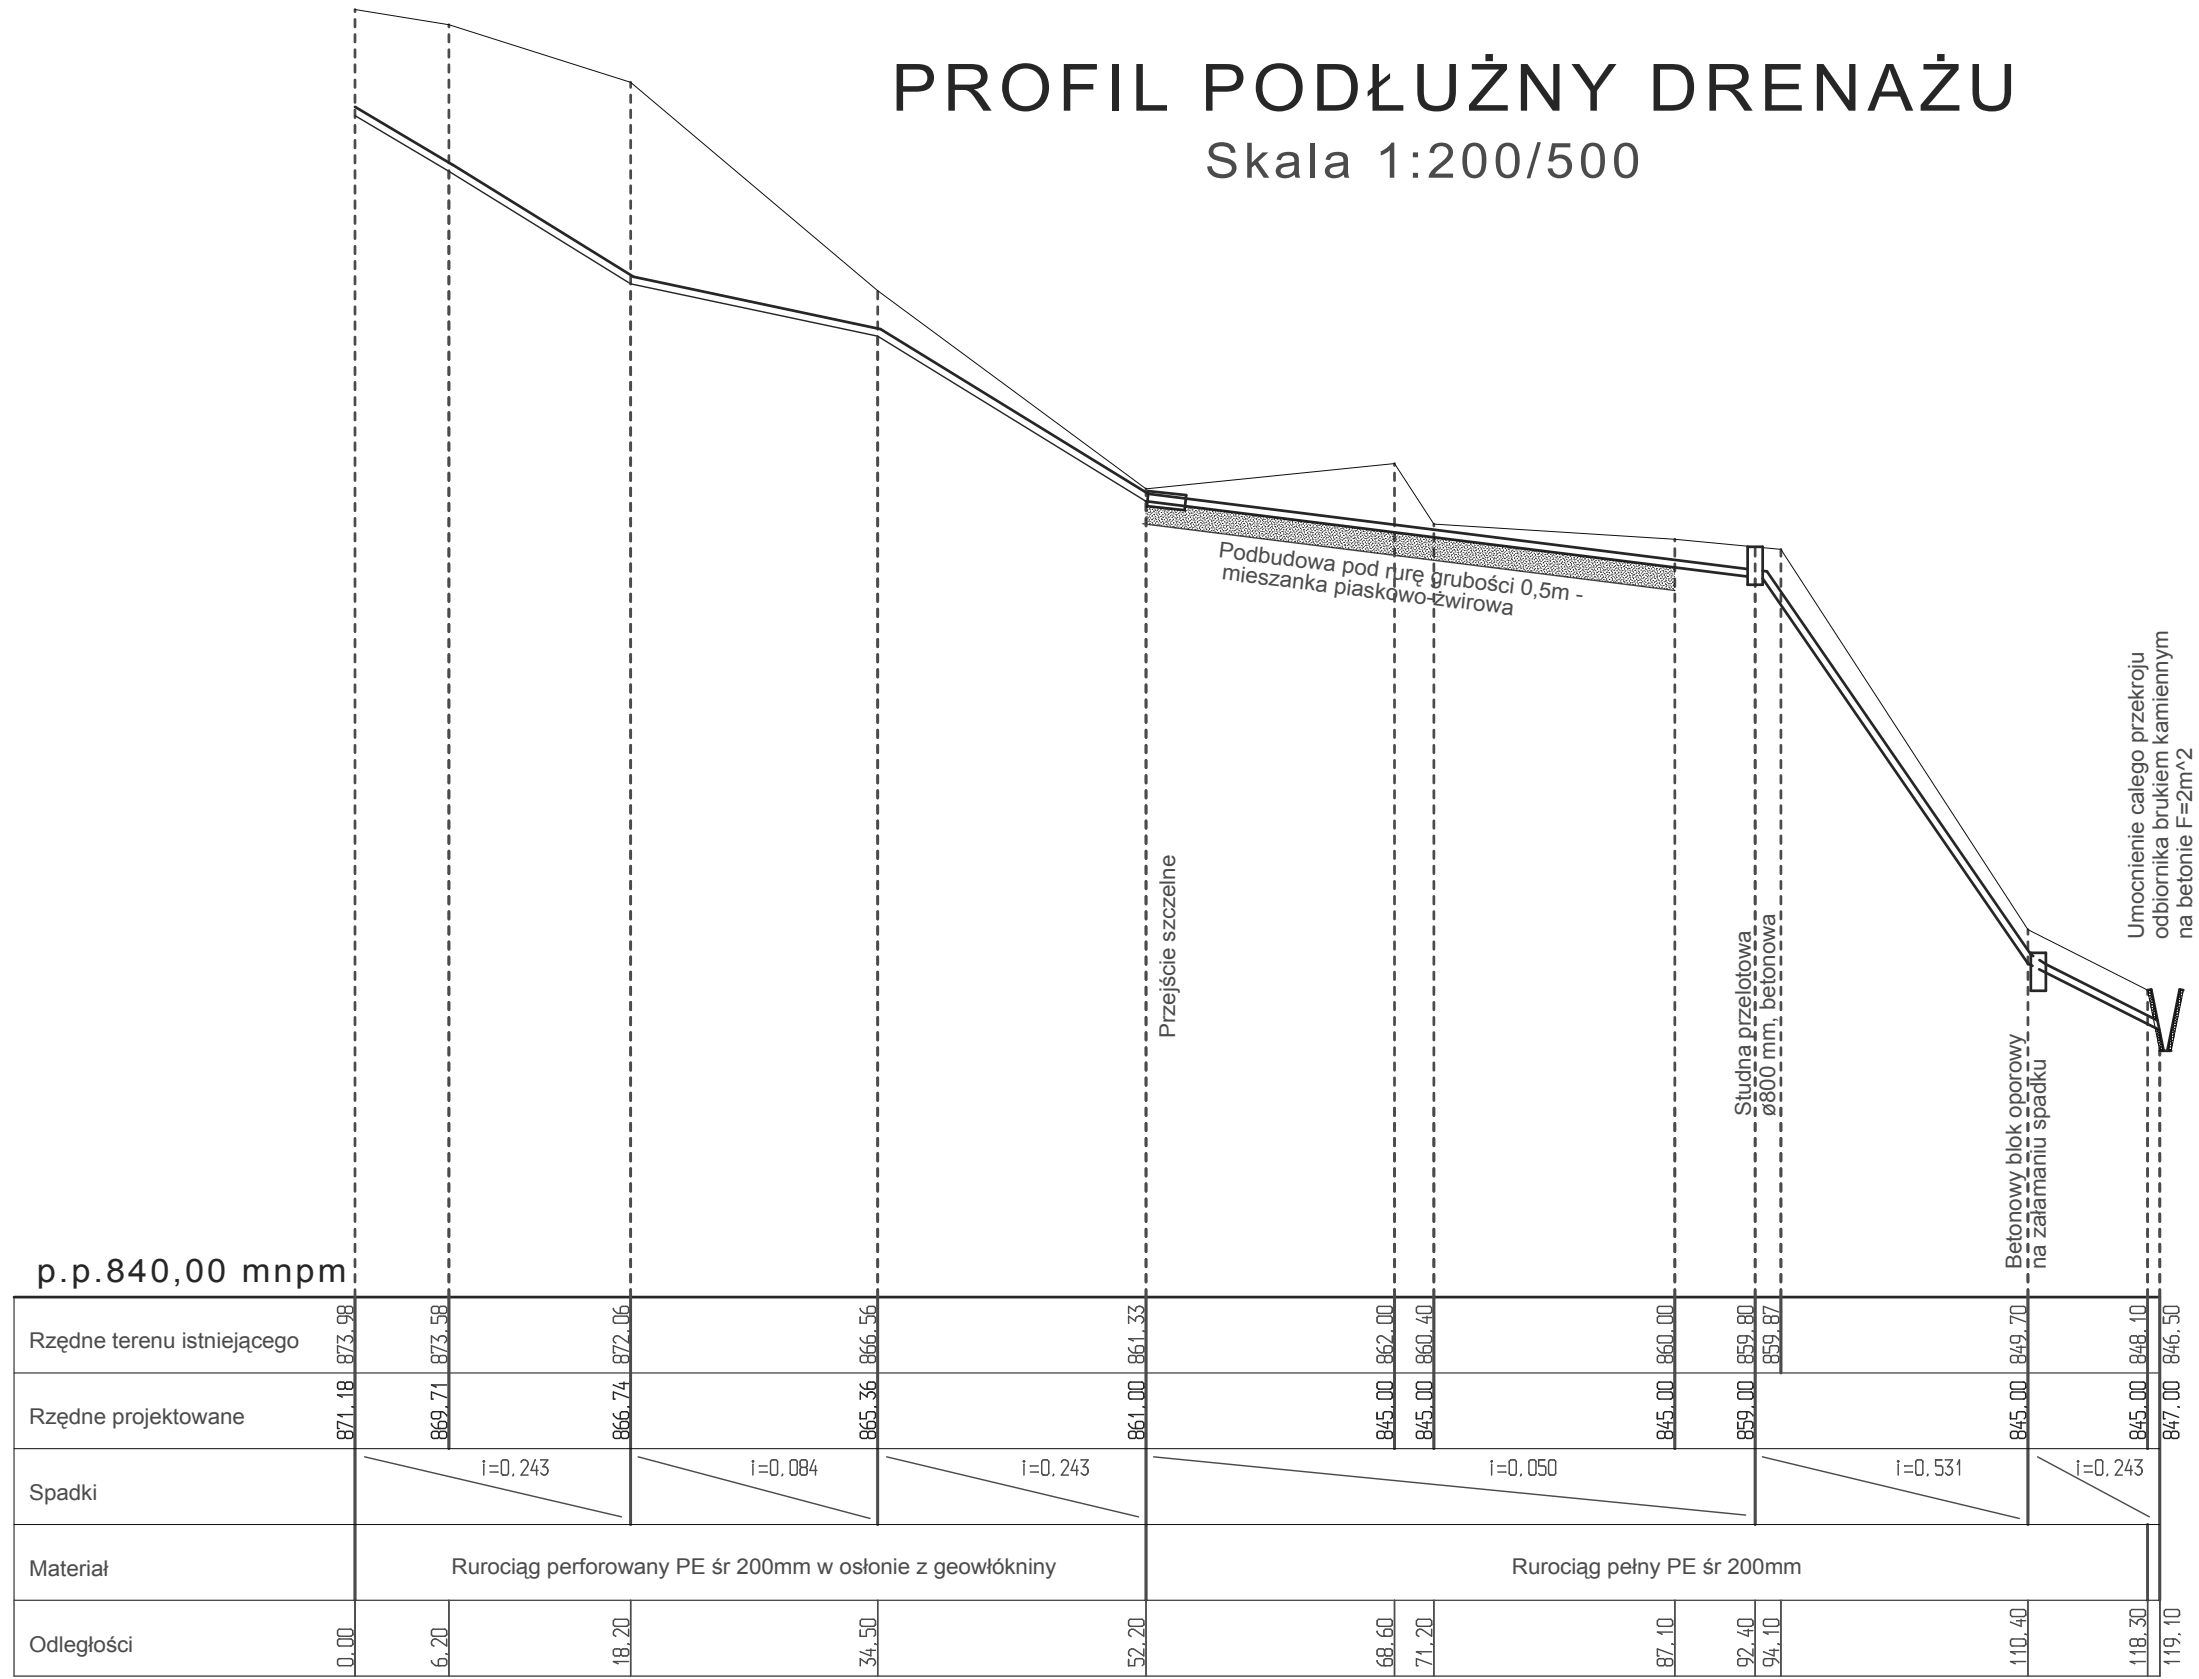

Jednostka Projektowa: PP "AdEko" ul. Spółdzielców 12/189, 30-682 Kraków		Skala: 1:200/500	
Inwestor: "TESKO" T.K.G.K. Sp.z o.o., ul. Szymony 17A, 34-500 Zakopane		Tytuł rysunku: Profil podłużny drenażu	
TYTUŁ OPRACOWANIA: Projekt odbudowy i stabilizacji części kwatery nr II składowania odpadów w ZUOK Zoniówka w Zakopanem		Nr rys.: 3	
Projektował			
Data	Nr uprawnień	Branża	Imię, Nazwisko
VII. 2010	UAN - Upr. 263/84	b. hydrotech	mgr inż. Piotr Radzicki
		Podpis	