


**PRZEKROJE POPRZECZNE
SKALA 1 : 200/200**

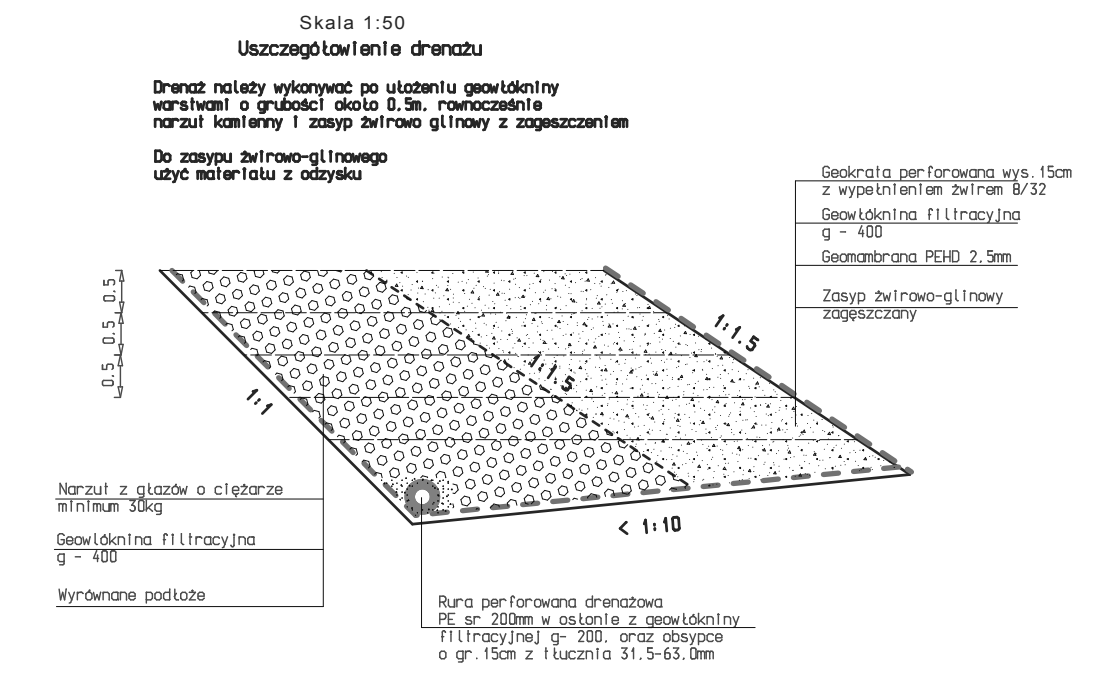

Jednostka Projektowa: PP "AdEko" ul. Spółdzielców 12/189, 30-682 Kraków			
Inwestor: "TESKO" T.K.G.K. Sp.z o.o. ul. Szymony 17A, 34-500 Zakopane			
TYTUŁ OPRACOWANIA:		Tytuł rysunku:	Skala:
Projekt odbudowy i stabilizacji części kwatery nr II składowania odpadów w ZUOK Zoniówka w Zakopanem		Przekroje poprzeczne	1:200/200
		Stadium projektu	Nr rys.:
		Projekt techniczny	2
Projektował			
Data	Nr uprawnień	Branża	Imię, Nazwisko
VII. 2010	UAN - Upr. 263/84	b. hydrotech	mgr inż. Piotr Radzicki
			Podpis